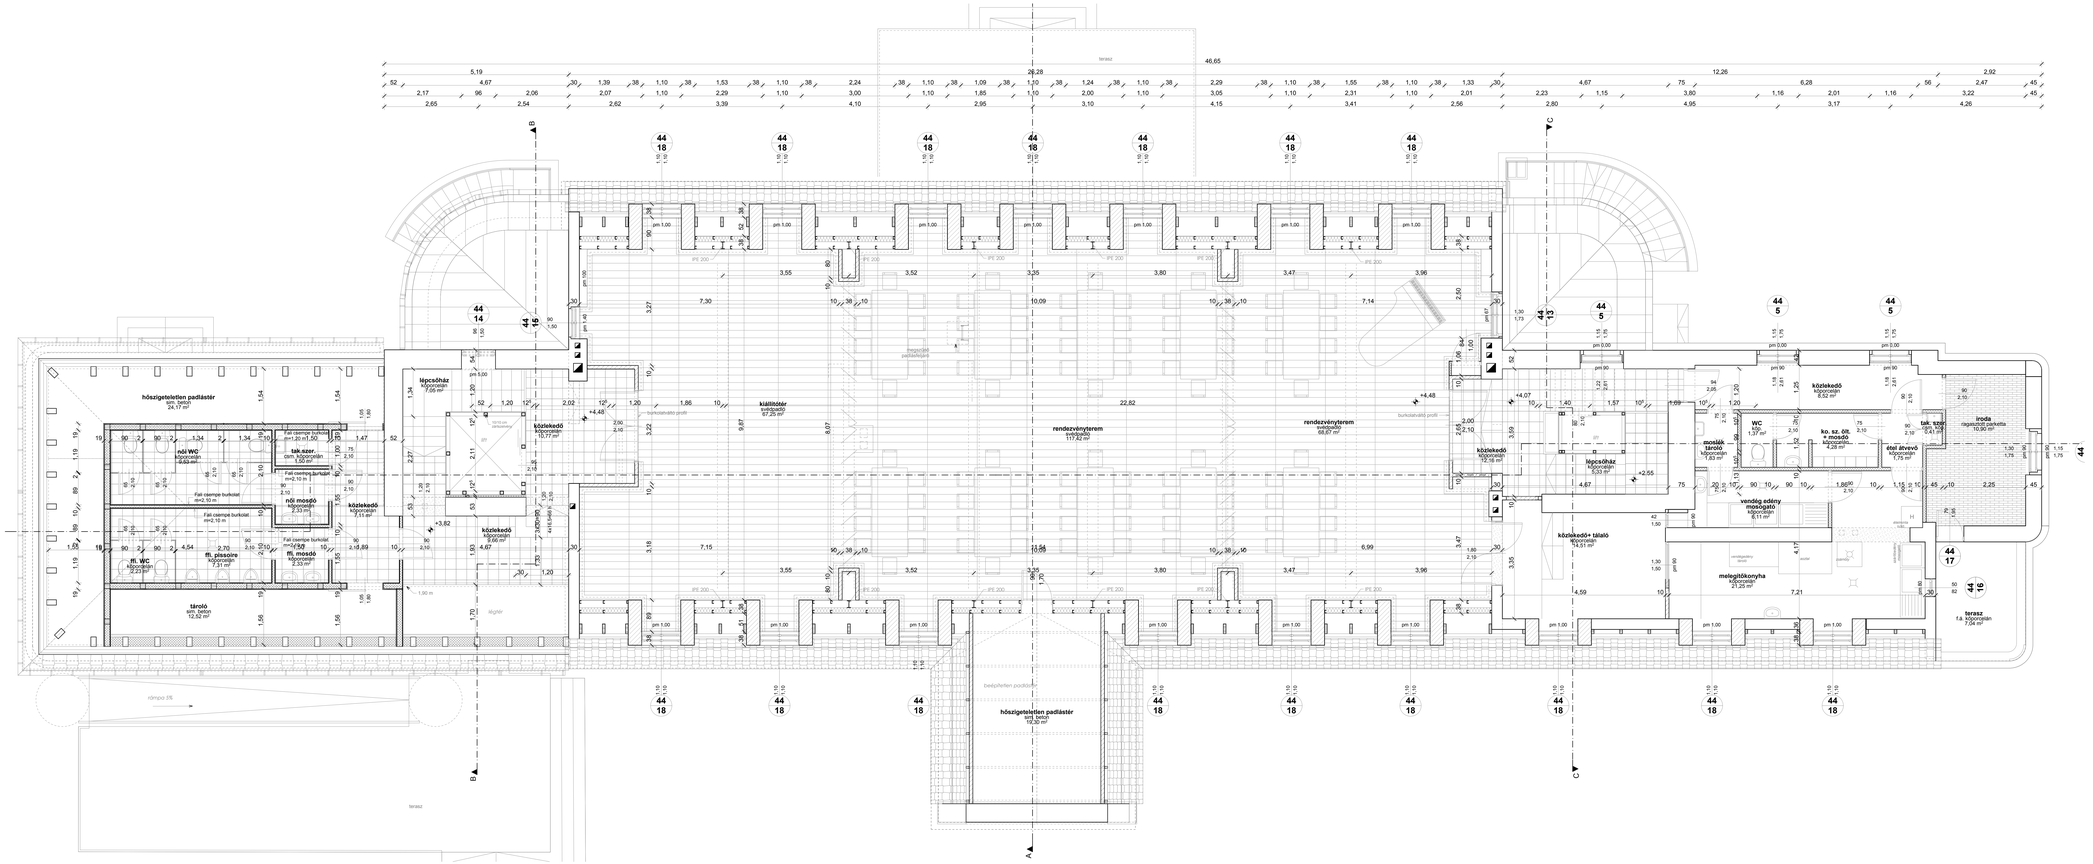

JELMAGYARÁZAT

HIDEG PADLÓBURKOLAT

30x30 cm GRANITOGRES termékcsalád / SERIE MARTE típusú/ ROSSO SORAYA - **terrakotta színű** kőporcelán burkolólap

30x30 cm GRANITOGRES termékcsalád / SERIE MARTE típusú/ ROSA PORTOGALLO - **bézs színű** kőporcelán burkolólap

FALBURKOLATOK

A vizes helyiségeken kívül beépített mosdók mögött

A falburkolat felső csempesora (vezetősáv):

30x30 cm GRANITOGRES termékcsalád / SERIE MARTE típusú/ ROSSO SORAYA - **terrakotta színű** kőporcelán burkolólap

A falburkolat felső csempesora alatti csempék:

30x30 cm GRANITOGRES termékcsalád / SERIE MARTE típusú/ ROSA PORTOGALLO - **bézs színű** kőporcelán burkolólap

padlóvonal

vízes és egészségügyi helyiségek:

A vizes helyiségekben, 2.10 cm magasságig kőporcelán falburkolat készül.

30x30 cm GRANITOGRES termékcsalád / SERIE MARTE típusú/ ROSA PORTOGALLO - **bézs színű** kőporcelán burkolólap

30x30 cm GRANITOGRES termékcsalád / SERIE MARTE típusú/ ROSSO SORAYA - **terrakotta színű** kőporcelán burkolólap

padlóvonal

MELEG PADLÓBURKOLAT

ragasztott csaphornyos parketta burkolat tölgy színben, kötésben rakva

svédpadló burkolat, tölgy színben

a meglévő minta alapján intarziás parketta burkolat készítése

A BERENDEZÉSI TÁRGYAK, ELEKTROMOS INSTALLÁCIÓK, ANYAGOK ÉS SZÍNEK KIVÁLASZTÁSA TERVEZŐI ÉS BERUHAZÓI EGYEZTETÉSSEL TÖRTÉNJEN! KIVITELEZÉS ELŐTT HELYSZÍNI MÉRETELLENŐRZÉS SZÜKSÉGES! JELEN TERV EGYÜTT KEZELENDŐ A VONATKOZÓ SZAKÁGI TERVEKKEL!

Tervező, Építő és Kereskedelmi Kft.
H-6400 Kiskunfélegyháza, Sétatér u. 21.
Tel.: 06-420 435-678, Tel./Fax: 06-420 435-677

TERVEZŐ MUNKATÁRS: Rónyai-Jurkó Edina
TERVEZŐ: F.Balku Katalin
VEZETŐ TERVEZŐ: Virgh József
GGYVEZETŐ HELYETTES: Virgh József

MEGRENDELŐ: Kállósemjén Nagyközség Önkormányzata
Kállósemjén Kossuth u. 12.

LÉTESÍTMÉNY MEGNEVEZÉSE, HELYE: Kállay-emlékház és rendezvényközpont kialakítása (Kállay-kúria rekonstrukciója) Kállósemjén, 15742 hrsz

RAJZ MEGNEVEZÉSE: **EMELETI PADLÓBURKOLAT KIOSZTÁSI TERVE**

MUNKASZÁM: T-13/1/2013
DÁTUM: 2013.05.hó
TERVFAJTA: kiviteli terv
MÉRETARÁNY: M=1:50
RAJZSZÁM: **Be-2**